

**רקפות / באר-שבע**


**דגם דירה: CB2  
4 חדרים**

**בנין C3**  
קומה 1 - דירה 5    קומה 3 - דירה 11  
קומה 2 - דירה 8    קומה 4 - דירה 14

**הערות:**

- התכניות והפרטים בדף זה הינם להמחשה ולמסירת מידע בלבד ואינם מהווים כל התחייבות מצד החברה
- הערות נוספות ומקרא לתכנית זו מופיעים בגיליון הערות ומקרא) הינם חלק בלתי נפרד מגיליון זה)
- יתכנו שינויים והתאמות ככל שידרשו ע"י הרשויות המוסמכות, המתכננים והיועצים השונים.

**לפני היתר בניה**

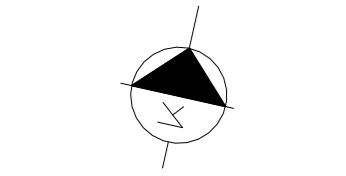

חתימת הרוכש/ים


חתימת החברה

תאריך

מהדורה: 1

קב"מ: 1:50

תאריך: 08/19/25

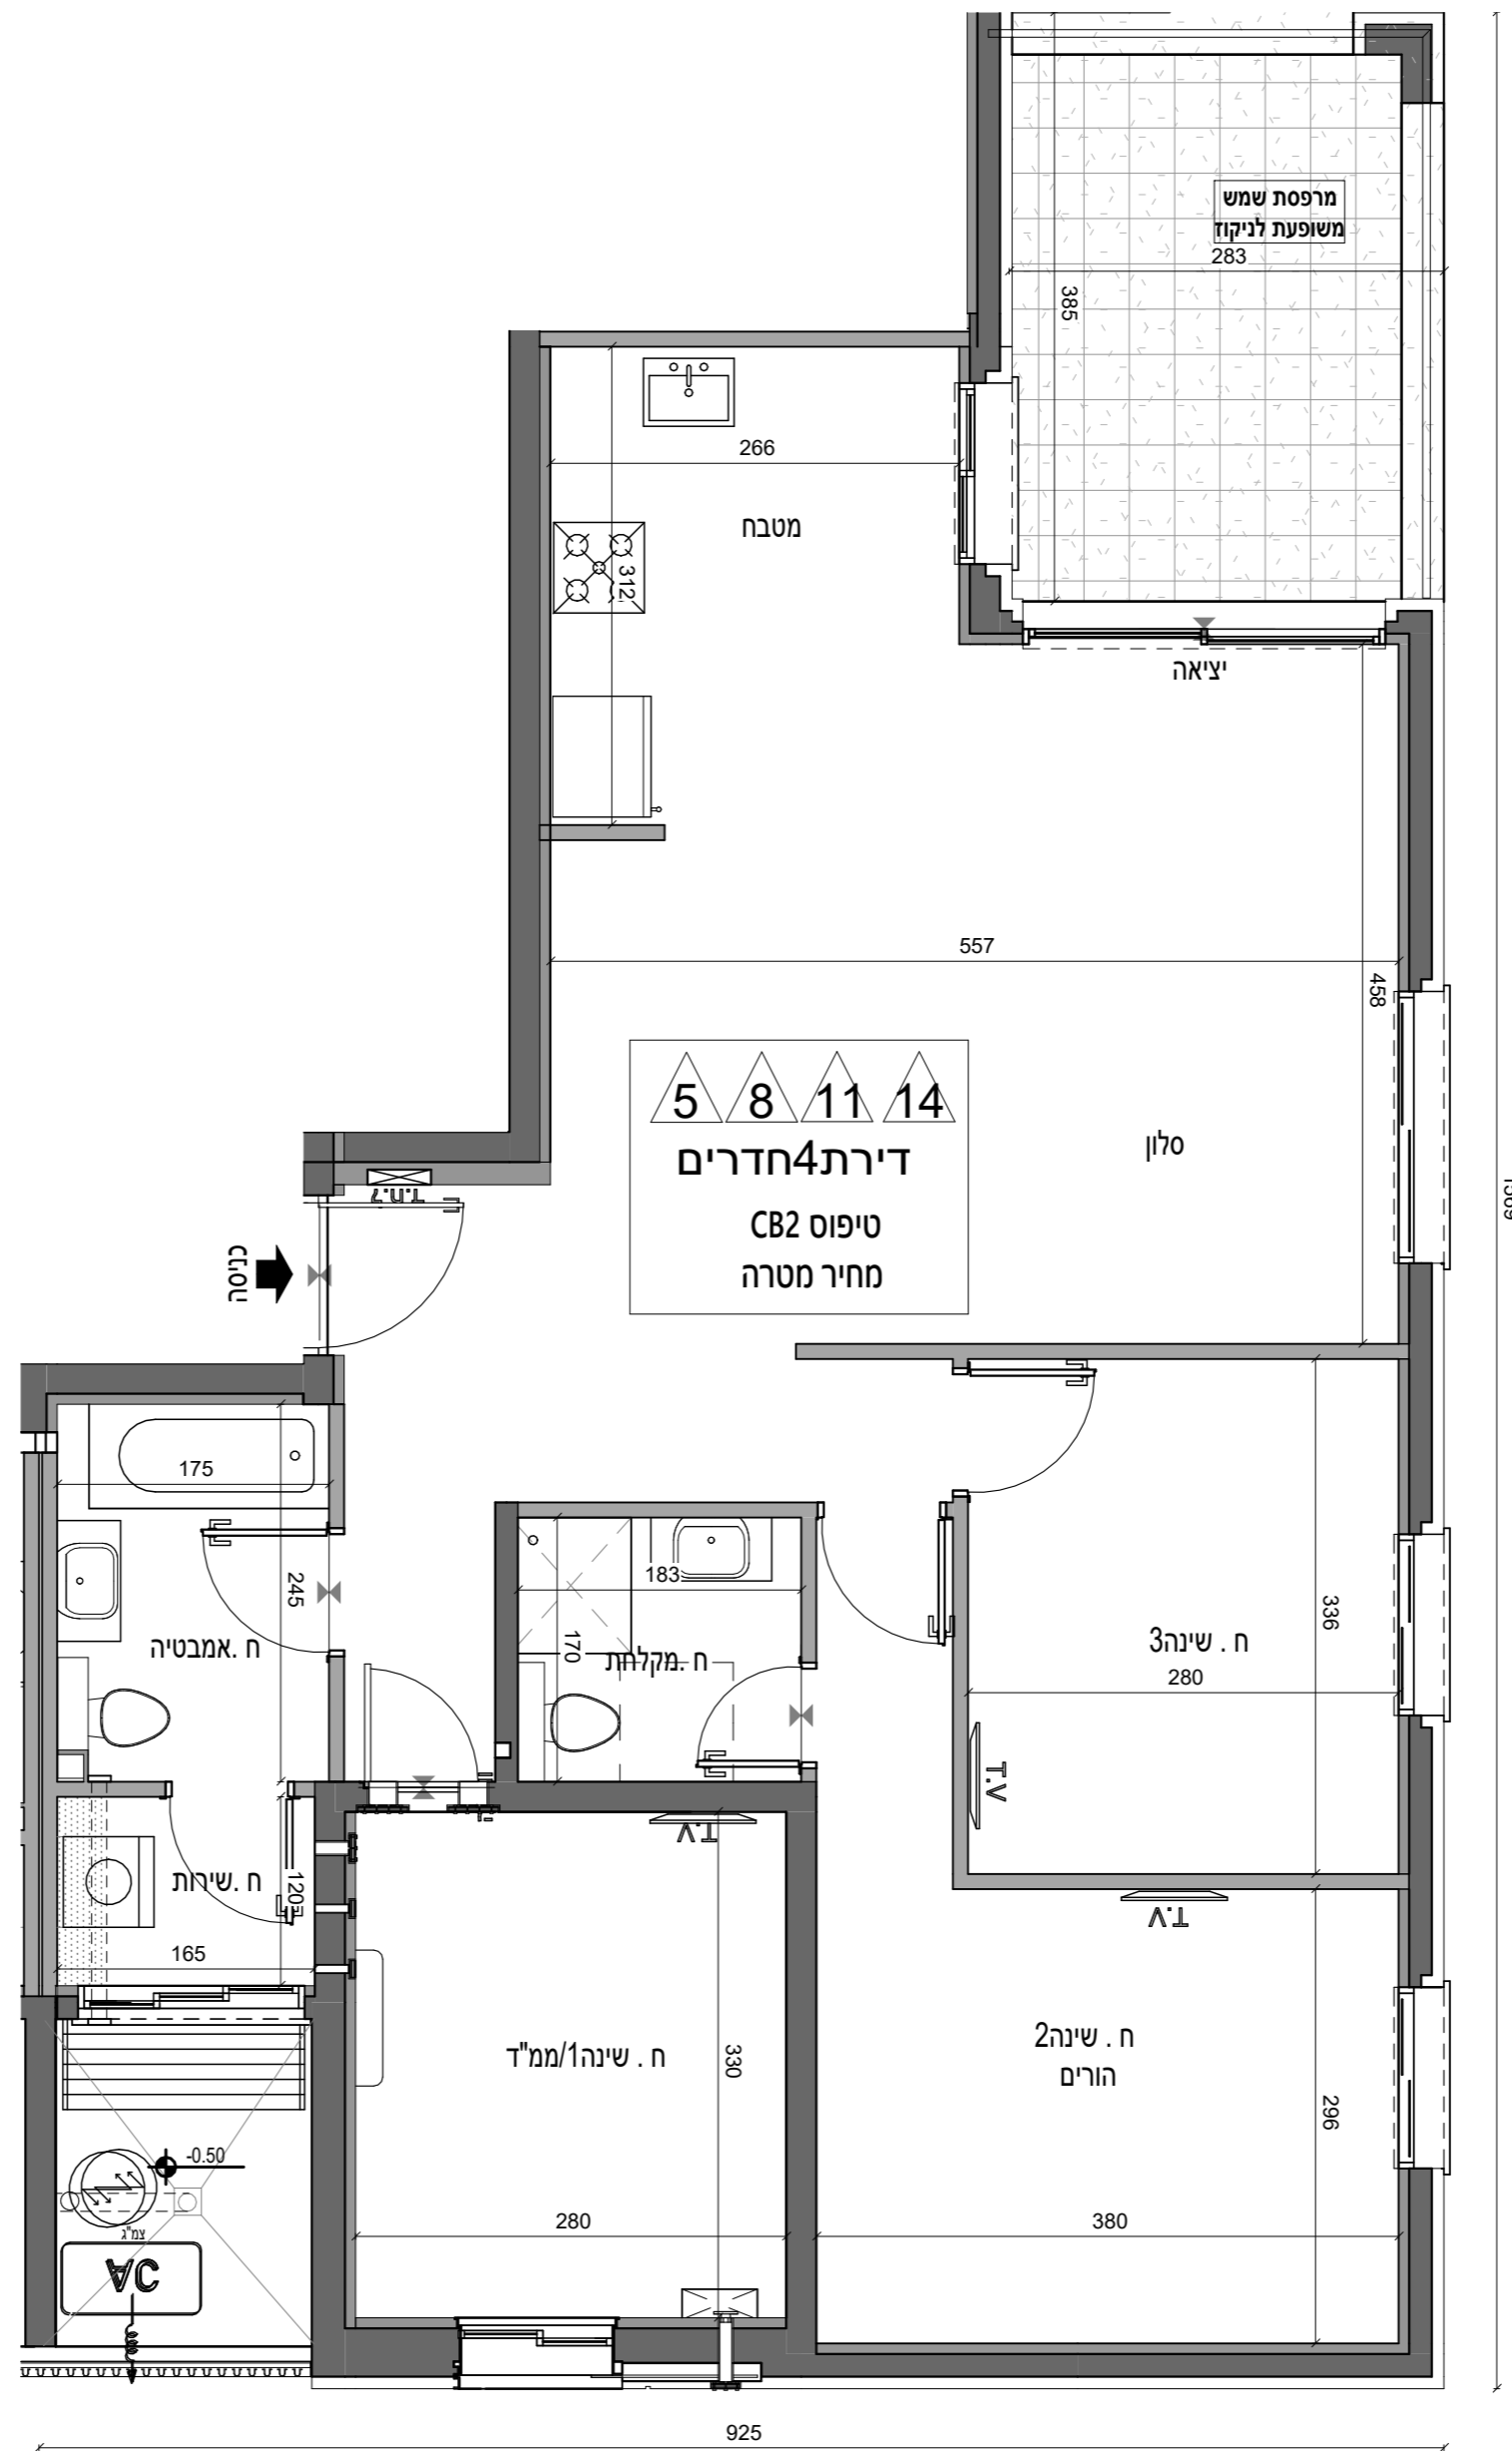

1569

925